









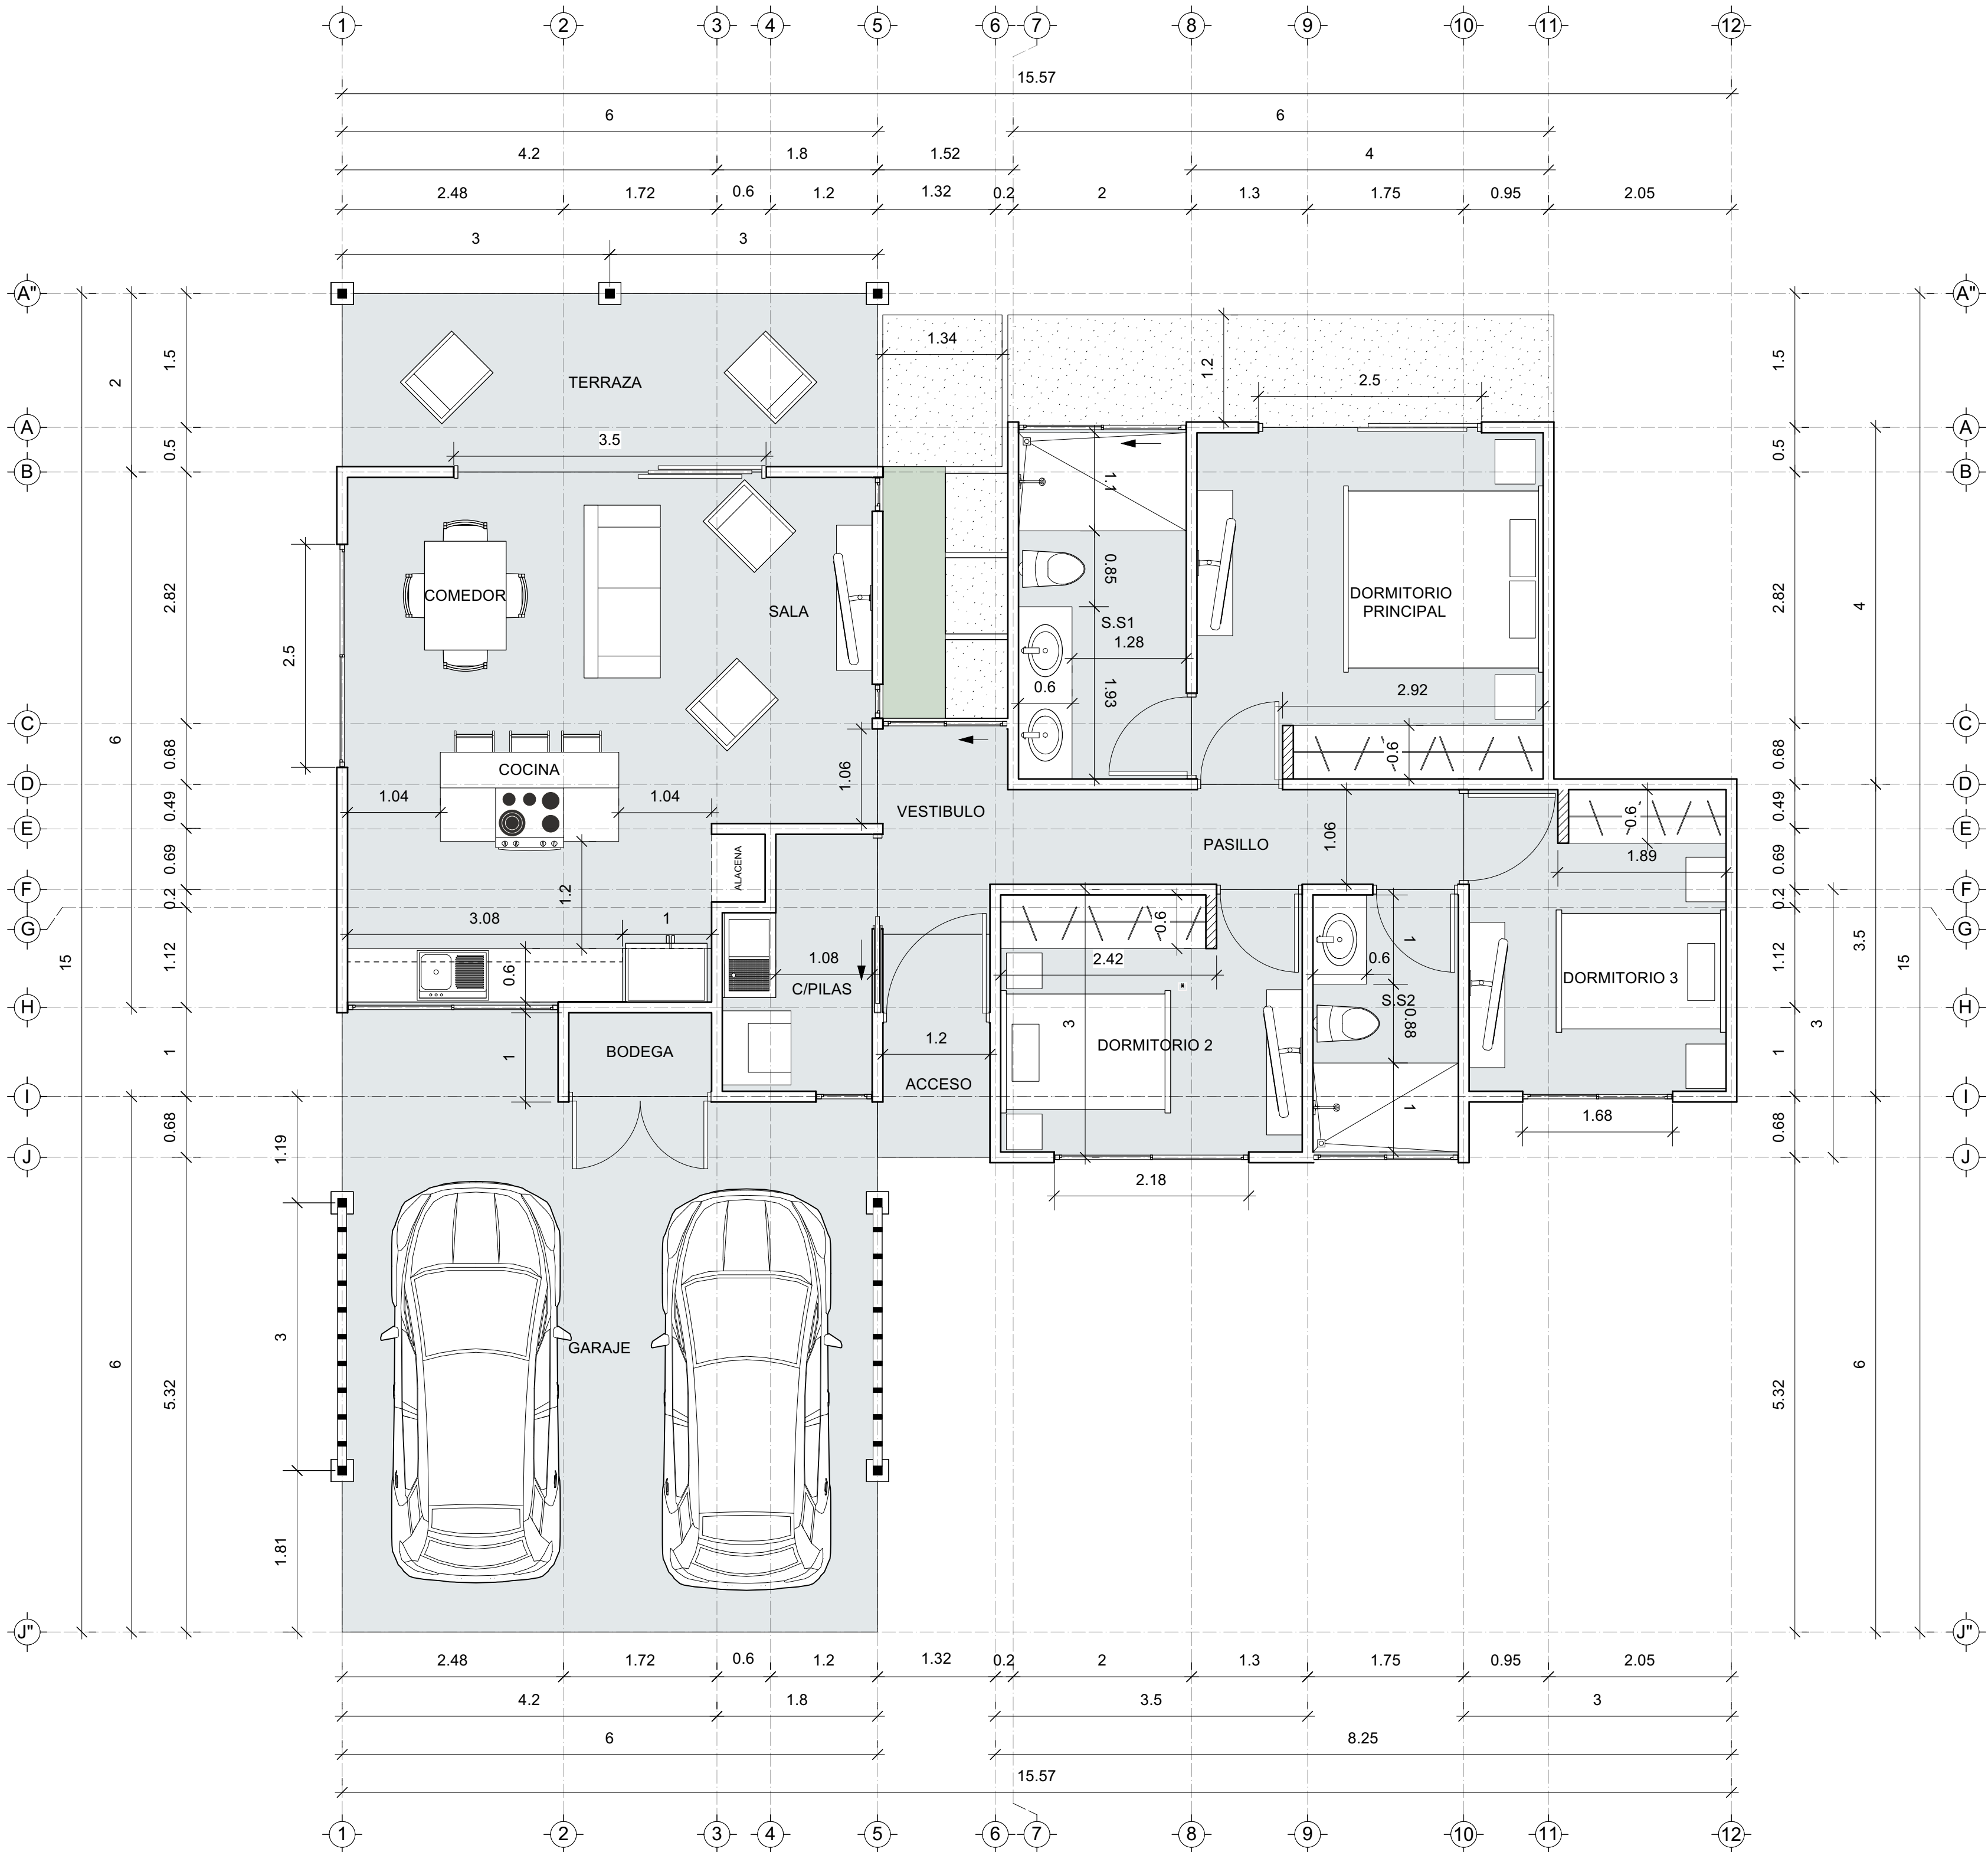


TABLA DE AREAS (m2)	
ACCESO	3,30
VEST/PASILLO	9,45
SALA/COCINA COMEDOR/ ACCESO	32,93
C/PILAS	4,87
BODEGA	1,03
D/PRINCIPAL	16,00
S.S1	8,00
DORMITORIO 2	10,50
S.S2	5,25
DORMITORIO 3	10,50
SUBTOTAL	102.52
TERRAZA	12,00
GARAJE	38,48
TOTAL	153.00

PLANTA DE DISTRIBUCION ARQUITRECTORICA

ESCALA 1:50